


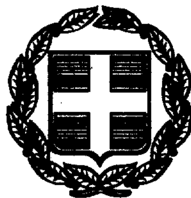

ΕΦΗΜΕΡΙΣ ΤΗΣ ΚΥΒΕΡΝΗΣΕΩΣ

ΤΗΣ ΕΛΛΗΝΙΚΗΣ ΔΗΜΟΚΡΑΤΙΑΣ

ΤΕΥΧΟΣ ΤΕΤΑΡΤΟ Αρ. Φύλλου 860

1 Δεκεμβρίου 1999

ΠΕΡΙΕΧΟΜΕΝΑ

ΑΠΟΦΑΣΕΙΣ

ΑΠΟΦΑΣΕΙΣ

Αριθ. 1099913/10420/Β0010 (1)

Καθορισμός οριογραμμών αιγιαλού-παραλιας στην περιοχή «Σφηνάρι» της Επαρχίας Κισσάμου Ν. Χανίων».

Ο ΥΠΟΥΡΓΟΣ ΟΙΚΟΝΟΜΙΚΩΝ

Έχοντας υπόψη:

1.- Τις διατάξεις των άρθρων 1 μέχρι & 7 του Α.Ν.2344/1940 «περί αιγιαλού και παραλίας», όπως τροποποιήθηκαν και συμπληρώθηκαν με τις διατάξεις:

α) Του άρθρου 13 του Ν. 1078/1980 και β) του άρθρου 23 του Ν. 1337/1983.

2. Τις διατάξεις της παρ.9 του άρθρου 1 του κεφαλαίου Β' της Ο.208/181/26-4-1982 (ΦΕΚ 214/26-4-82 τεύχος Β') κοινής απόφασης των Υπουργών Προεδρίας της Κυβερνήσεως και Οικονομικών «Αναμόρφωση Συλλογικών Οργάνων Γνωμοδοτικής και Αποφασιστικής αρμοδιότητας του Υπουργείου Οικονομικών».

3. Την από 20-7-99 έκθεση της Επιτροπής καθορισμού των ορίων του αιγιαλού και παραλίας και θέσεων αμμοληψίας», που καθόρισε τα όρια του αιγιαλού και της παραλίας στη θέση «Σφηνάρι» της Επαρχίας Κισσάμου Ν. Χανίων και το από Ιούνιο 1998 τοπογραφικό διάγραμμα με κλίμακα 1:500 που συνέταξε ο Μανώλης Πιρπινάκης, Πολιτικός Μηχανικός, το οποίο ελέγχθηκε για την ακρίβεια της αποτύπωσης την 5-6-98 από τον Ιωσήφ Σανδαλάκη, Μηχ/κο της Τ.Υ.Δ.Κ. Χανίων και θεωρημένο από την Προϊσταμένη της ΤΥΔΚ Χανίων την ίδια ημερομηνία και συνοδεύει την έκθεση της προαναφερόμενης Επιτροπής.

4. Την σύμφωνη γνώμη του Γενικού Επιτελείου Ναυτικού, που διατυπώθηκε στο αριθμ. 544.5/909/98/1445/16-10-98 έγγραφο του.

5. Τις διατάξεις του άρθρου 1 της παρ.1 του Ν.3200/1955 (ΦΕΚ 97/Α/1955) «περί διοικητικής αποκεντρώσεως» σε συνδυασμό με τις διατάξεις του από 28-6-1955 Β.Δ. «περί εξαιρέσεως από της κατά το άρθρο 1 παρ.1 του Ν.3200/1955 αρμοδιότητος των Νομαρχών αντικειμένων τινών αρμοδιότητος του Υπουργού Οικονομικών», του Β.Δ. 704/1970 και του άρθρου 1 παρ.5 του Π.Δ. 71/1984, για μεταβίβαση αρμοδιοτήτων του Υπουργού Οικονομικών στους Νομάρχες και στις περιφερειακές αρχές διανομαρχιακού επιπέδου.

6. Την με αριθμ. πρωτ.1087903/1481/0006Β/28-8-97 απόφαση του Υπουργού Οικονομικών μεταβίβαση αρμοδιοτήτων του Υπουργού Οικονομικών στους Προϊσταμένους των Περιφερειακών Υπηρεσιών του Υπ. Οικονομικών», αποφασίζουμε:

1. Επικυρώνουμε την από 20-7-99 έκθεση της Επιτροπής καθορισμού των ορίων του αιγιαλού και παραλίας και θέσεων αμμοληψίας, καθώς και το τοπογραφικό διάγραμμα, που τη συνοδεύει, το οποίο συντάχθηκε από τον Μανώλη Πιρπινάκη, πολιτικό Μηχανικό, με κλίμακα 1:500 και θεωρήθηκε την 5-6-98 από την Προϊσταμένη της ΤΥΔΚ Χανίων επί του οποίου η πιο πάνω Επιτροπή, καθόρισε τα όρια του αιγιαλού, με κόκκινη συνεχή πολυγωνική γραμμή και με κορυφές 1,2,3,............7,8,9,10 και τα όρια της παραλίας με κίτρινη συνεχή πολυγωνική γραμμή και με κορυφές 1, 2', 3'.....................7',8'.9', 10'.

Η απόφαση αυτή, με την έκθεση της Επιτροπής και το διάγραμμα, να δημοσιευτούν στην Ε·ερίδα της Κυβερνήσεως

Αθήνα, 3 Νοεμβρίου 1999

Με εντολή Υπουργού
Ο Γενικός Διευθυντής Δημ.
Περιουσίας και Εθν. Κληροδοτημάτων
ΠΑΝ. ΠΙΛΑΤΗΣ

ΕΚΘΕΣΗ
ΕΠΙΤΡΟΠΗΣ ΚΑΘΟΡΙΣΜΟΥ ΤΩΝ ΟΡΙΟΓΡΑΜΜΩΝ ΑΙΓΙΑΛΟΥ ΚΑΙ ΠΑΡΑΛΙΑΣ

Για τον καθορισμό των ορίων του αιγιαλού και της παραλίας στην περιοχή «Σφηνάρι» της επαρχίας Κισσάμου Ν. Χανίων.

Χανιά σήμερα 20.7.99 οι παρακάτω υπογράφοντες:
1. Λουκάς Μπασιάς, Προϊστάμενος της Κτηματικής Υπηρεσίας Ν. Χανίων.
2. Ιωσήφ Σανδαλάκης, Αγρον. Τοπογ/φος Μηχ/κος που υπηρετεί στην ΤΥΔΚ Χανίων, ως μέλος.
3. Γιώργος Χονδροζουμάκης, Υπολιμενάρχης Χανίων, λόγω κωλύματος του Λιμενάρχη, ως μέλος

παρουσία και της γραμματέως αυτής Αδ. Βουλγαράκη που αποτελούμε την πιο πάνω επιτροπή καθορισμού των οριογραμμών αιγιαλού και παραλίας που προβλέπεται από το άρθρο 100 του Π.Δ. 284/88 και συστάθηκε με την αριθμ. 1018273/301/0006/Β/9.2.98 απόφαση του Υπ. Οικονομικών, συνεδρίασε στα γραφεία της Κτηματικής Υπηρεσίας Χανίων για να γνωμοδοτήσει στο παραπάνω θέμα, αφού λάβαμε υπόψη:

1. Το αριθμ. 2620/903/16.10.97 έγγραφο του Λιμενικού Ταμείου Χανίων με το οποίο ζητά τον καθορισμό των οριογραμμών του αιγιαλού και της παραλίας στην περιοχή «Σφηνάρι» επαρχίας Κισσάμου Ν. Χανίων.
2. Το από Ιούνιο 1998 τοπογραφικό διάγραμμα του Λιμενικού Ταμείου Χανίων (σε 1 πινακίδα) που συνέταξε ο Μανώλης Πιρπινάκης, πολιτικός μηχανικός, σε κλίμακα 1:500, ελεγμένο για την ακρίβειά του από τον Ιωσήφ Σανδαλάκη, Αγρονόμο τοπογράφο μηχανικό της Τ.Υ.Δ.Κ. Χανίων και θεωρημένο από την Προϊσταμένη της ίδιας Υπηρεσίας την 5.6.98.
3. Το αριθμ. 1092/24.6.98 έγγραφο της Κτηματικής Υπηρεσίας με το οποίο διαβιβάστηκε στο ΓΕΝ το αναφερόμενο τοπογραφικό διάγραμμα με την από 15.6.98 έκθεση της επιτροπής αιγιαλού, προκειμένου να μας εκφράσει τις απόψεις του σχετικά με την θέση των οριογραμμών αιγιαλού - παραλίας.
4. Το αριθμ. 544.5/909/98/1445/16.10.98 έγγραφο του ΓΕΝ στο οποίο αναφέρεται ότι συμφωνεί με τα όρια αιγιαλού και παραλίας όπως τα καθόρισε η αρμόδια επιτροπή στην από 15.6.98 έκθεση της με τις εξής προϋποθέσεις:

α) να υπογραφεί το διάγραμμα από όλα τα μέλη της επιτροπής.

β) να εξασφαλιστούν οι κορυφές οριογραμμών αιγιαλού - παραλίας με συντεταγμένες του Κρατικού Δικτύου Συντετεγμένων που θα αναγραφούν υπό μορφή πίνακος στο διάγραμμα και την έκθεση.

Τέλος αναφέρει στο έγγραφό του το ΓΕΝ ότι μετά τις παραπάνω διορθώσεις μπορεί να ακολουθήσει η διαδικασία έκδοσης επικυρωτικής απόφασης, χωρίς να επανυποβληθεί η υπόθεση σε αυτό.

3. Την γνώμη που σχηματίσαμε από την επιτόπια μεταβάσή μας σχετικά με το πλάτος της ζώνης της ξηράς που βρέχεται από την θάλασσα.
4. Τις διατάξεις του Α.Ν. 2344/40 περί αιγιαλού και παραλίας σε συνδυασμό με τις διατάξεις του άρθρου 23 του Ν. 1337/83, αποφασίζουμε:

Α) Καθορίζουμε επί του αναφερομένου τοπογραφικού διαγράμματος:

1. Οριογραμμή αιγιαλού με κόκκινη συνεχή πολυγωνική γραμμή και με κορυφές 1, 2, 3, 4, 5, ... 7, 8, 9, 10 και με συνεταταγμένες αιγιαλού:

ΣΗΜ.	Χ	Ψ
1	9142,51	20379,88
2	9057,60	20374,63
3	9044,10	20423,22
4	9062,08	20476,25
5	9169,50	20462,40
6	9209,76	20524,28
7	9212,74	20644,69
8	9168,75	20683,28
9	9120,50	20734,28
10	9063,69	20793,89

2. Οριογραμμή παραλίας πλάτους 10 μέτρων από την οριογραμμή του αιγιαλού με κίτρινη συνεχή πολυγωνικκή γραμμή και με κορυφές 1΄, 2΄, 3΄, 4΄, 5΄, ... 7΄, 8΄, 9΄, 10΄ επειδή δεν εξυπηρετείται ο σκοπός του άρθρου 7 του Α.Ν. 2344/40 και με συντεταγμένες παραλίας.

ΣΗΜ.	Χ	Ψ
1΄	9142,00	20389,50
2΄	9065,00	20385,00
3΄	9054,00	20423,50
4	9069,00	20465,00
5΄	9175,00	20451,00
6΄	9220,00	20522,00
7΄	9223,00	20649,00
8΄	9176,00	20690,00
9΄	9129,00	20740,00
10΄	9071,50	20800,00

Β) Εντός της ζώνης της παραλίας δεν υπάρχοιυν κτίσματα.


Γ) Δεν υπάρχουν ενδείξεις για ύπαρξη παλαιού αιγιαλού.


Η Επιτροπή

Ο Πρόεδρος
ΛΟΥΚΑΣ ΜΠΑΣΙΑΣ

Τα Μέλη
Ι. ΣΑΝΔΑΛΑΚΗΣ
Γ. ΧΟΝΔΡΟΖΟΥΜΑΚΗΣ

Η Γραμματέας
ΑΔ. ΒΟΥΛΓΑΡΑΚΗ

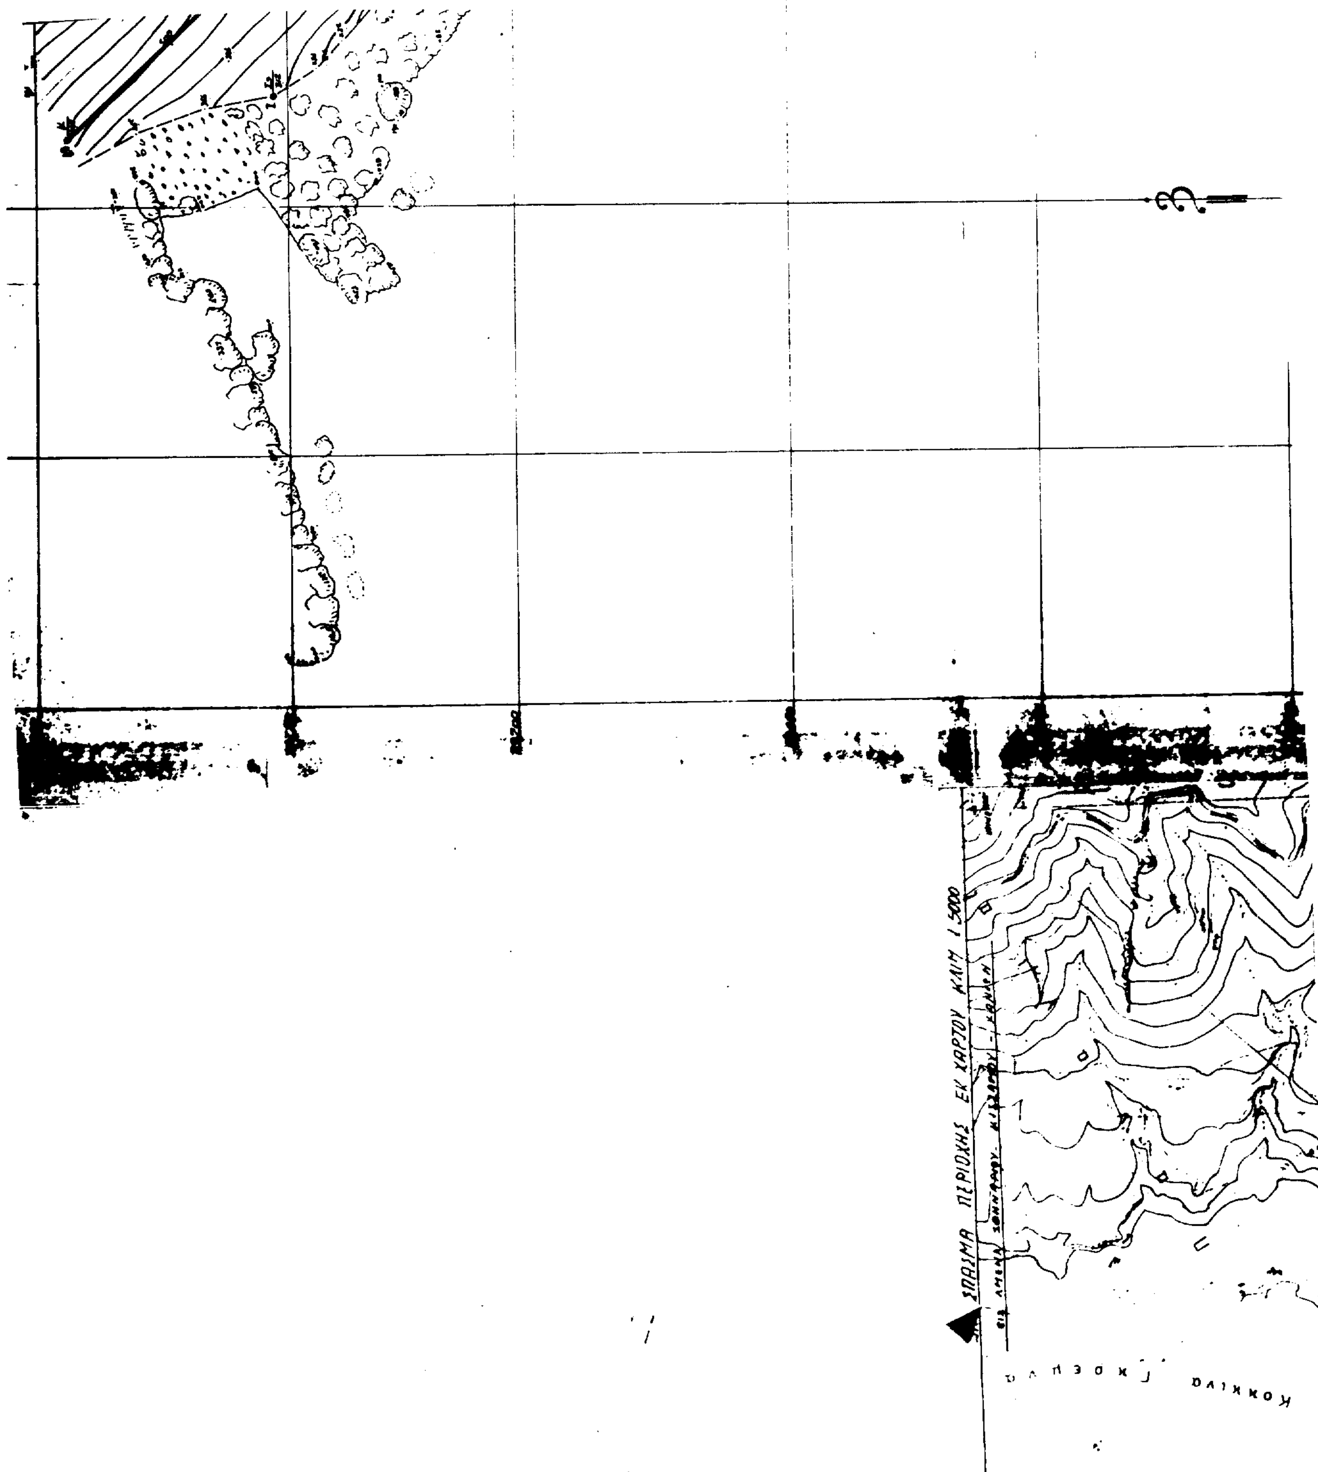
ΣΠΑΣΜΑ ΠΕΡΙΟΧΗΣ ΕΚ ΧΑΡΤΟΥ ΚΛΙΜ 1:5000

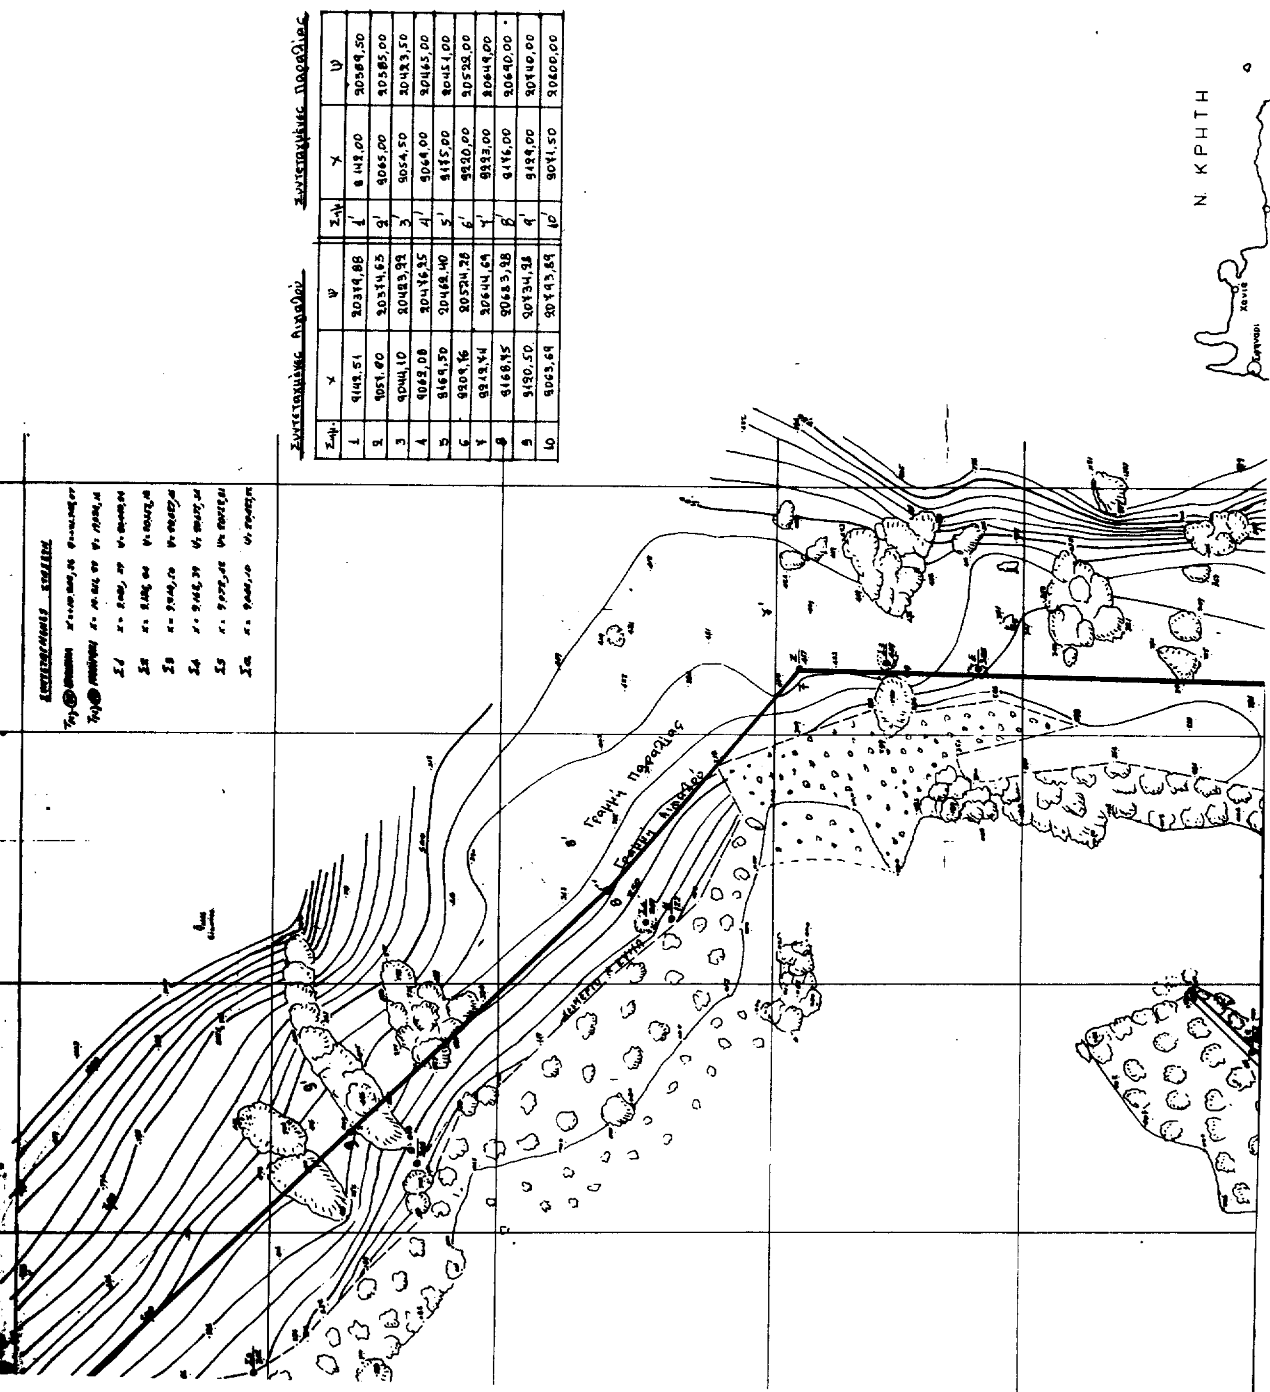

Συντεταγμένες Αιγιαλού / Συντεταγμένες Παραλίας

Σημ.	Χ	Ψ	Σημ.	Χ	Ψ
1	9142,51	20379,88	1'	9142,00	20389,50
2	9057,80	20374,65	2'	9065,00	20385,00
3	9044,10	20423,92	3'	9054,50	20423,50
4	9062,08	20476,25	4'	9069,00	20465,00
5	9169,50	20462,40	5'	9175,00	20451,00
6	9209,76	20524,28	6'	9220,00	20522,00
7	9212,74	20644,69	7'	9223,00	20649,00
8	9168,75	20683,28	8'	9176,00	20690,00
9	9120,50	20734,28	9'	9129,00	20740,00
10	9063,69	20793,89	10'	9071,50	20800,00

ΒΡΑΧΙΣΜΟΣ

ΧΕΙΜΕΡΙΟ ΚΥΜΑ

ΑΠΟΤΥΠΩΘΕΙΣΑ ΠΕΡΙΟΧΗ

ΕΛΛΗΝΙΚΗ ΔΗΜΟΚΡΑΤΙΑ
ΥΠΟΥΡΓΕΙΟ ΕΜΠΟΡΙΚΗΣ ΝΑΥΤΙΛΙΑΣ
ΛΙΜΕΝΙΚΟ ΤΑΜΕΙΟ Ν.ΧΑΝΙΩΝ
ΤΕΧΝΙΚΗ ΥΠΗΡΕΣΙΑ

ΤΟΠΟΓΡΑΦΙΚΟ ΔΙΑΓΡΑΜΜΑ

ΚΑΘΟΡΙΣΜΟΥ ΟΡΙΟΥ ΑΙΓΙΑΛΟΥ - ΠΑΡΑΛΙΑΣ

ΠΕΡΙΟΧΗ: ΣΦΗΝΑΡΙ ΚΙΣΣΑΜΟΥ
ΚΟΙΝΟΤΗΤΑ: ΠΛΑΤΑΝΟΥ ΚΙΣΣΑΜΟΥ
ΕΠΑΡΧΙΑ: ΚΙΣΣΑΜΟΥ

Ελέγχθηκε για την ακρίβεια της αποτύπωσης
Χανιά 5-6-98
Ο Μηχ/κος της ΤΥΔΚ
Ι. Σαλβαράκης

Θεωρήθηκε
Χανιά 5-6-98
Η Προϊστ. της ΤΥΔΚ

ΤΡΙΓΩΝΟΜΕΤΡΙΚΗ ΕΞΑΡΤΗΣΗ: ΕΞΑΡΤΗΜΕΝΟ ΑΠΟ ΤΡΙΓΩΝ... ΔΙΚΤΥΟ

ΥΨΟΜΕΤΡΙΚΗ ΑΦΕΤΗΡΙΑ: Η ΣΤΑΘΜΗ ΤΗΣ ΘΑΛΑΣΣΑΣ ΚΑΤ... ΤΩΝ ΕΡΓΑΣΙΩΝ ΑΠΟΤΥΠΩΣΗΣ


ΜΕΘΟΔΟΣ ΑΠΟΤΥΠΩΣΗΣ: ΤΑΧΥΜΕΤΡΙΑ

ΗΜΕΡΟΜΗΝΙΑ: ΙΟΥΝΙΟΣ 1998

ΚΛΙΜΑΚΑ 1:500

Ο ΠΡΟΪΣΤΑΜΕΝΟΣ Τ.Υ.
ΓΙΑΝΝΙΟΥΔΑΚΗΣ ΠΕΤΡΟΣ
ΠΟΛΙΤΙΚΟΣ ΜΗΧΑΝΙΚΟΣ


Ο ΣΥΝΤΑΞΑΣ

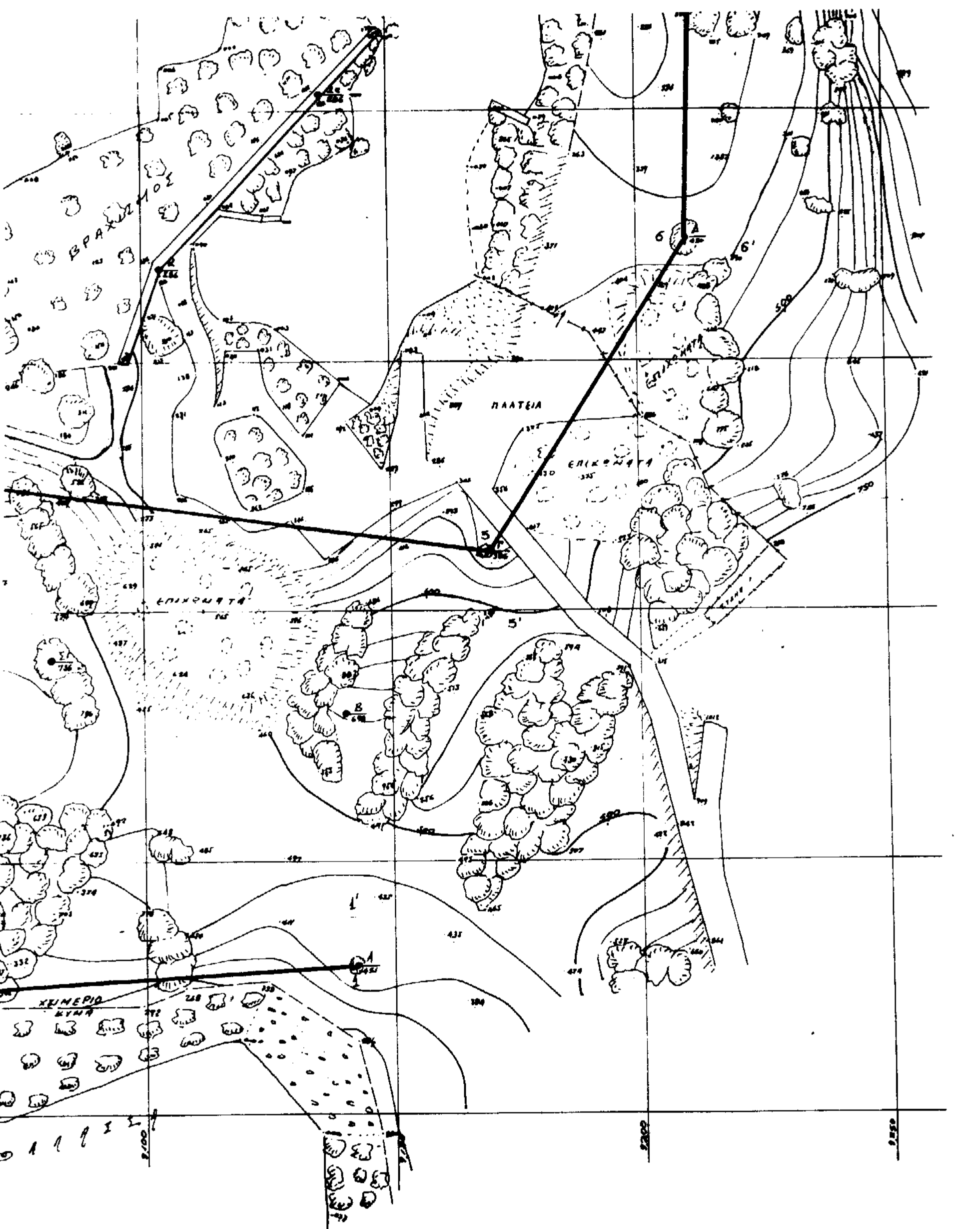





ΤΟΠΟΓΡΑΦΙΚΟ ΔΙΑΓΡΑΜΜΑ
ΠΕΡΙΟΧΗΣ ΣΦΗΝΑΡΙΟΥ

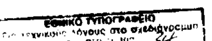

ΠΑΡΑΤΗΡΗΣΕΙΣ

1. Ο Παλαιός αιγιαλός φαίνεται με μπλέ και τα στοιχεία ...

- - - - - - - - - -

2. Ο αιγιαλός φαίνεται με κόκκινο και τα στοιχεία 1,2,3,...8,9,10.

3. Η παραλία φαίνεται με κίτρινο και τα στοιχεία 1',2',3'...8',9',10'.

Το παρόν συνοδεύει την από 20-7-99 έκθεση της επιτροπής

Η ΕΠΙΤΡΟΠΗ

Ο ΠΡΟΕΔΡΟΣ

ΤΑ ΜΕΛΗ

Αριθ. 1940 (2)

Κήρυξη αναδασωτέας έκτασης οκτακοσίων δέκα τ.μ. (0,810) στη θέση Βυρό Κοινότητας Μακρισίων Ν. Ηλείας.

Ο ΓΕΝΙΚΟΣ ΓΡΑΜΜΑΤΕΑΣ
ΠΕΡΙΦΕΡΕΙΑΣ ΔΥΤΙΚΗΣ ΕΛΛΑΔΟΣ

Έχοντας υπόψη:

1. Τις δ/ξεις για τη δ/κή αποκ/ση το Ν. 2503 / 97 και την 186ΓΓ/98 απόφ. Γεν. Γραμ. Περιφ. Δυτ. Ελλάδος.

2. Τις δ/ξεις του άρθ. 117 παρ. 3 του Συντάγματος της χώρας.

3. Τις δ/ξεις του Ν 998/79 «περί προστασίας των Δασών κλπ», και ειδικότερα τα αρθ. 41 παρ. 1. 38 παραγ. γ και Νόμο 2040/92 αριθ. 12 παρ. 3.

4. Τις δ/γες του Υπουργείου Γεωργίας 160417/1180/6-7-80, 18247/3049/24-9-80, 141823/24-2-83 και 85144/1468/9-9-1992,

5. Την 2792/99 πρόταση του Δασαρχείου Ολυμπίας που αναφέρεται στο θέμα για κήρυξη δασικής έκταση ως αναδασωτέας διότι η δασική βλάστηση που την κάλυπτε καταστράφηκε με εκχέρσωση - κατάληψη και επιβάλεται η εκ νέου δάσωση της. Η πράξη έγινε από τον Παν. Πρ. Δαγκαρη κάτοικο Μακρισίων και βεβαιώθηκε την 26.10.99, αποφασίζουμε:

Κηρύσσουμε αναδασωτέα με σκοπό την επαναδημιουργία με φυσική αναγέννηση της δασικής βλάστησης που καταστράφηκε με εκχέρσωση - κατάληψη την Δημόσια δασική έκταση εμβαδού 0,810 στρεμ. που βρίσκεται στη θέση Βυρός Κοινότητας Μακρισίων Ν. Ηλείας.

Προσδιορίζεται από τα στοιχεία ΑΒΓΔΑ και έχει όρια:

Ανατολικά: Με δημόσια δασική έκταση και δημόσιες λοιπές εκτάσεις.

Δυτικά: Με δημόσια δασική έκταση και το ποταμό Αλφειό.

Βόρεια: Με ποταμό Αλφειό

Νότια: Με δημόσιες εκτάσεις

όπως φαίνεται στο συνημμένο διάγραμμα που αποτελεί αναπόσπαστο μέρος της απόφασης αυτής.

Η απόφαση αυτή να δημοσιευθεί στην Εφημερίδα της Κυβερνήσεως.

Πάτρα, 10 Νοεμβρίου 1999

Με εντολή Γεν. Γραμματέα Περιφέρειας
Ο Γενικός Διευθυντής
ΠΑΝΑΓΙΩΤΗΣ ΣΚΟΥΡΑΣ


ΕΛΛΗΝΙΚΗ ΔΗΜΟΚΡΑΤΙΑ
ΠΕΡΙΦΕΡΕΙΑ ΔΥΤΙΚΗΣ ΕΛΛΑΔΟΣ
Δ/ΝΣΗ ΔΑΣΩΝ ΗΛΕΙΑΣ
ΔΑΣΑΡΧΕΙΟ ΟΛΥΜΠΙΑΣ

Ανήκει στην 1940/99 απόφαση γενικού Δ/ντη Περιφέρειας

ΧΑΡΤΗΣ ΠΡΟΣΑΝΑΤΟΛΙΣΜΟΥ


ΚΛΙΜΑΚΑ 1:50.000

■ : ΕΚΧΕΡΣΩΘΕΙΣΑ ΕΚΤΑΣΗ

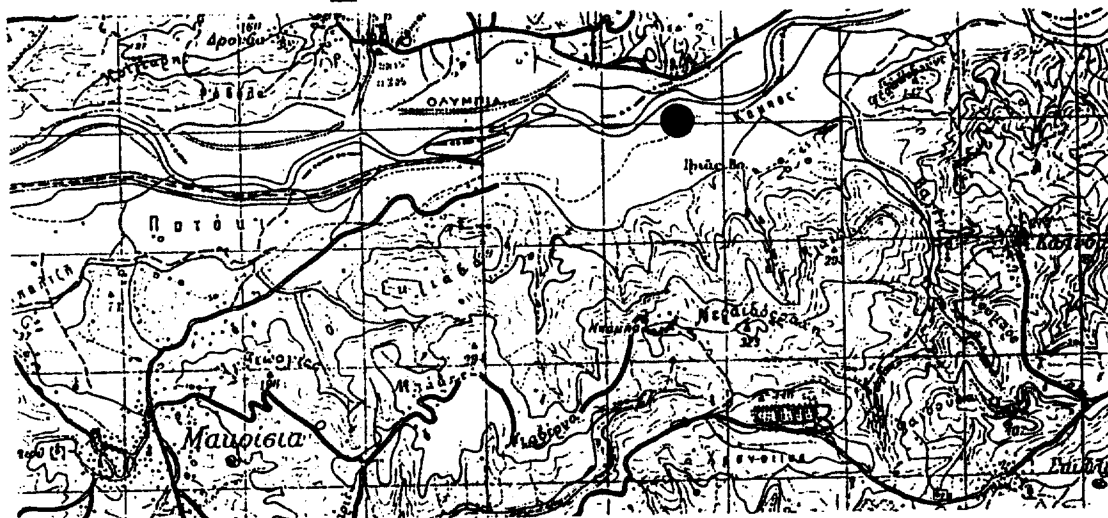

ΤΟΠΟΓΡΑΦΙΚΟ ΔΙΑΓΡΑΜΜΑ


Καταληφθείσα και εκχερσωθείσα Δημόσια δασική έκταση
στη θέση "Βυρό" περιφέρειας Δημοτικού Διαμερίσματος Μακρισίων Δήμου Σκιλλούντος
εμβαδού 0,810 στρεμμάτων
ΚΛΙΜΑΚΑ 1:.500

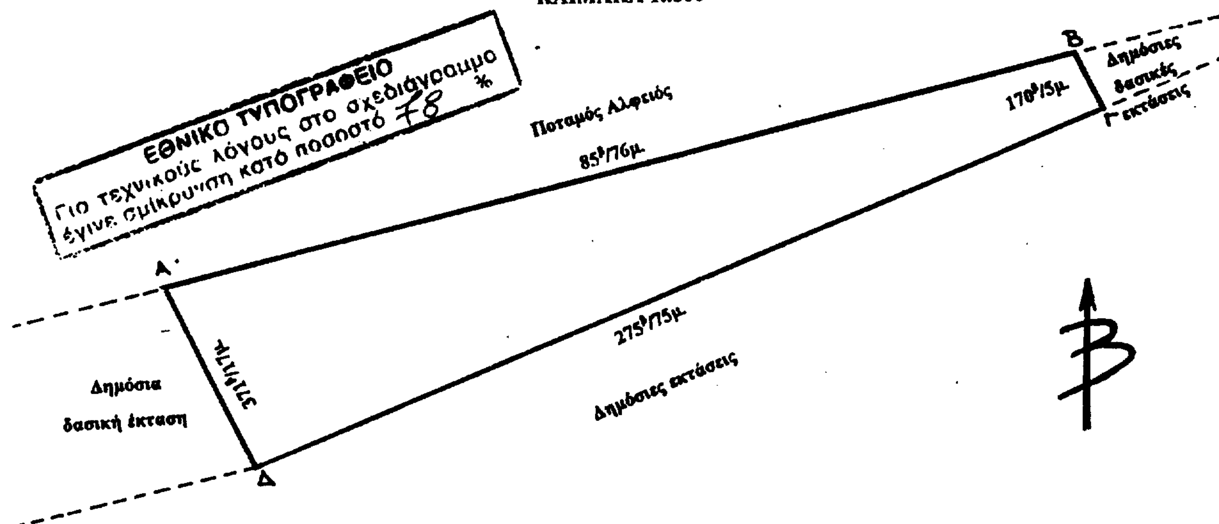

ΘΕΩΡΗΘΗΚΕ
Πάτρα, 10 - 11 - 99
Ο Γενικός Δ/ντής Περιφέρειας Δ.Ε.



ΠΑΝΑΓΙΩΤΗΣ ΣΚΟΥΡΑΣ

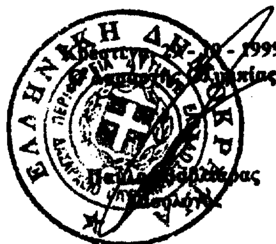

Ο Συντάκτης

Παναγιώτης Λάττας
Δασολόγος